


PLANTA BAJA E2

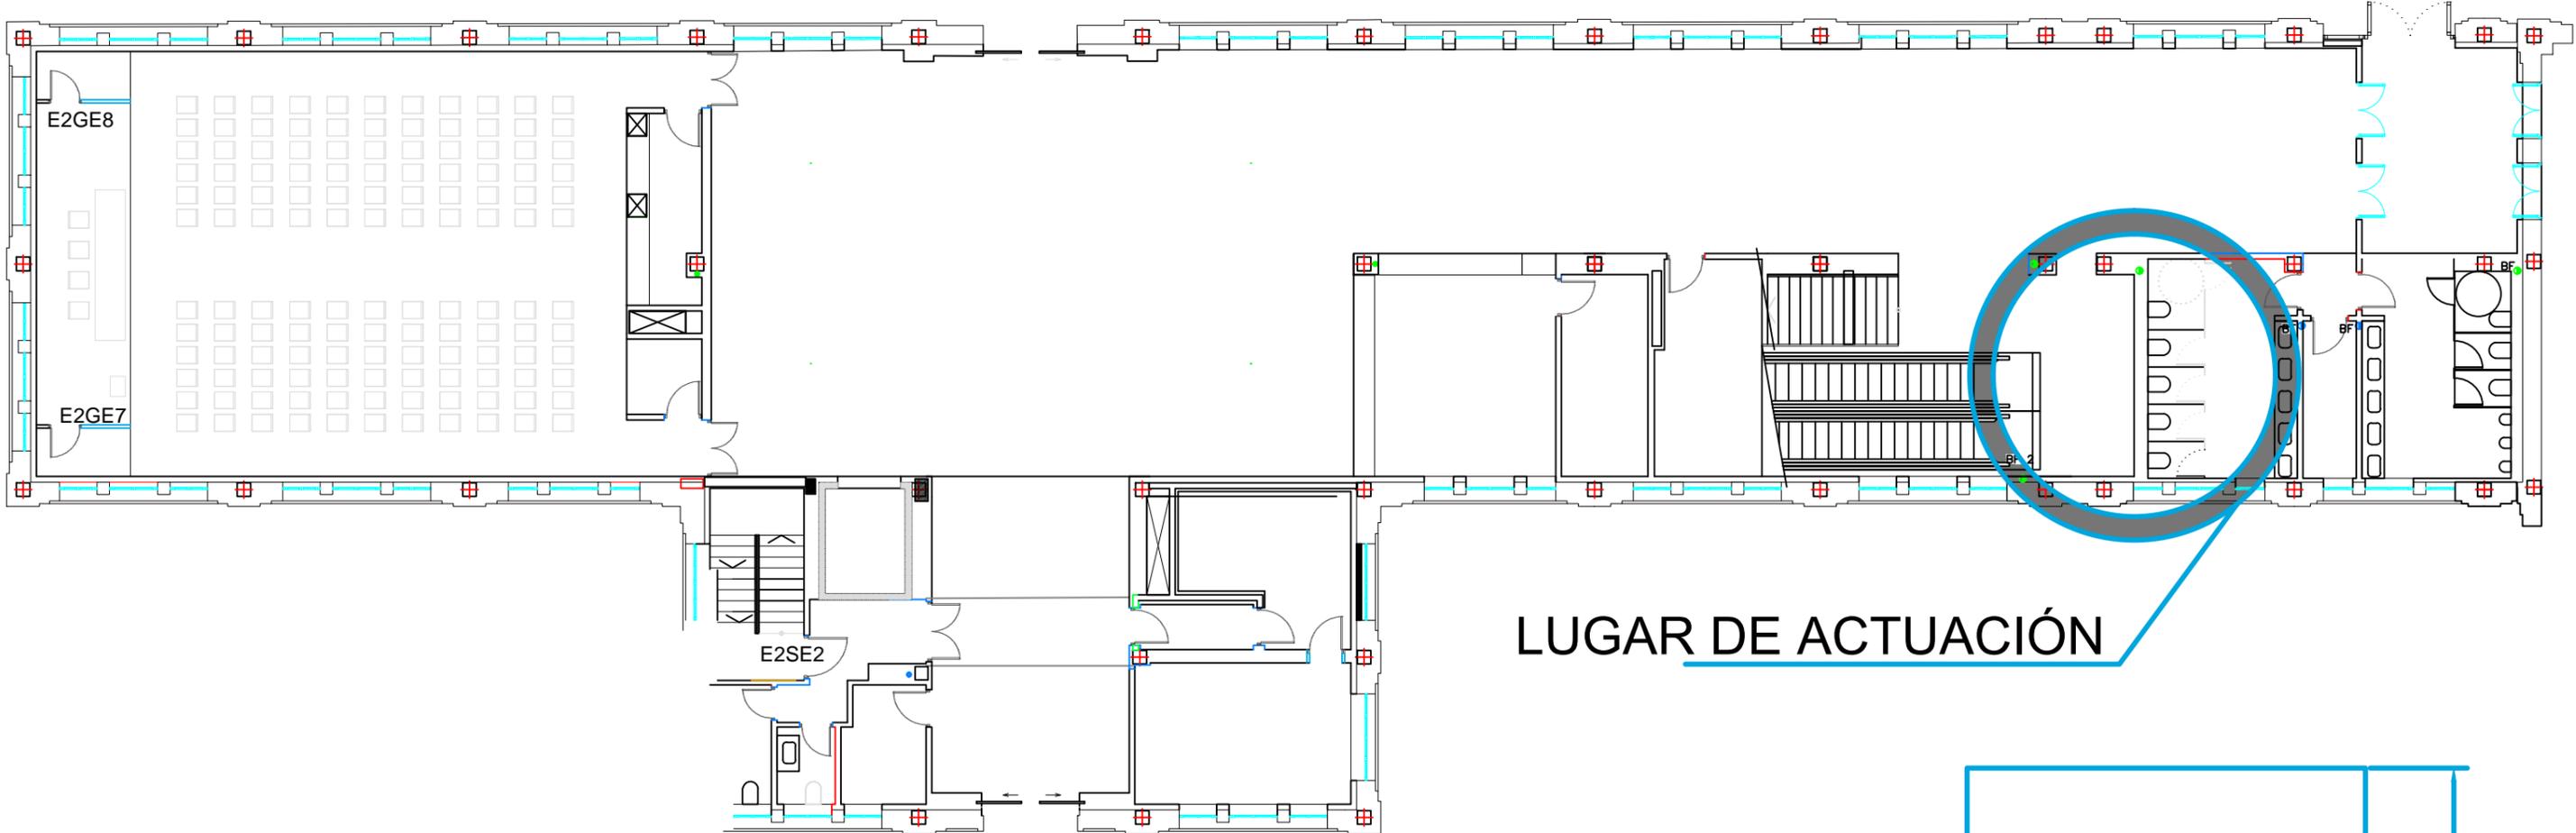

LUGAR DE ACTUACIÓN

VISTA EN ALZADO DE LA PARED ACOTADA

